

NABÍDKA TYPIZOVANÝCH ZASTŘEŠENÍ BAZÉNŮ AZURE FLAT, AZURE COMPACT FLAT

Alukov®

AZURE FLAT TYP 2 LL

Kód: AZF T2 LL

nitřní šířka a délka: 3,75 x 7,62 m

výška největšího segmentu: 0,80 m, počet segmentů: 3 ks



AZURE FLAT

VÝBAVA ZASTŘEŠENÍ:

polykarbonát čirý, **jednokomorový**, síla 8 mm, s UV stabilizací povrchová úprava profilů antracitová komaxitová barva DB 703 těsnící profil EPDM 10 cm

na obou demontovatelných čelech

pravá strana segmentů uzamykatelná do pojezdové dráhy, levá poloautomatická aretace AZURE

plochá, pochozí pojezdová dráha AZURE 14 mm s oboustranným posunem, přírodní elox délka pojezdové dráhy **10,27 m**, včetně prodloužení o 2,65 m

boční vstup ve velkém segmentu **vlevo**, odsun **doleva**, zamykací

Doporučené maximální rozměry bazénu pro AZF T2

Hrana bazénu maximálně	Maximální vnější šířka bazénu včetně lemu	Maximální vnější délka bazénu včetně lemu, schodů nebo žebříku
0 – 5 cm	3,65 m	7,42 m
6 – 7 cm	3,55 - 3,60 m	7,42 m

do čelní stěny nelze doobjednat dveře nebo výklopnou část pro přejetí žebříku

Běžná cena: 141 208Kč


ZVÝHODNĚNÁ CENA: 119 727Kč

MONTÁŽ: 8 500 Kč

DPH 12%: 15 387Kč

CELKOVÁ CENA: 143 613Kč (Cena neobsahuje dopravu zastřešení od výrobce – dle počtu ujetých km)



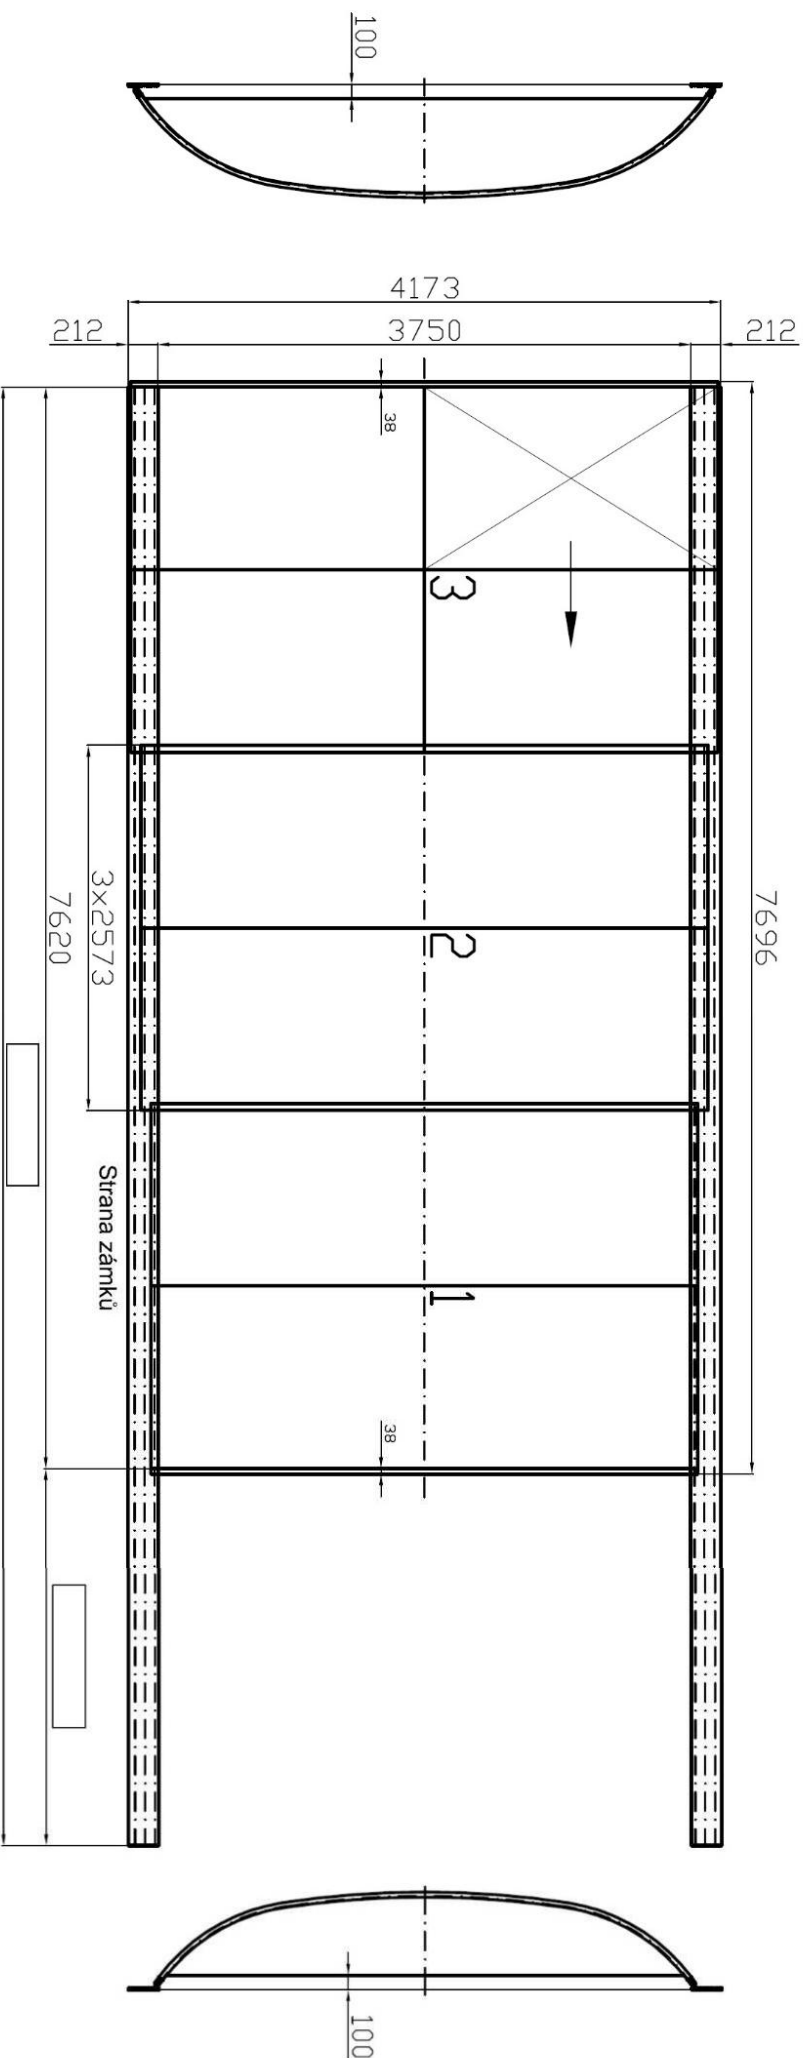

ALUKOV CZ - AZF-T2-LL



model Azure flat

PROFIL: 3x AZURE, antiraci DB 703
KOLEJNICE: 2x AZURE, přírodní elox
PC: čtyř jednokomorový polýkarbonát tl. 6 mm
VELKÉ ČELO: vnější demontovatelné, těsnící mPVC 100 mm
MALÉ ČELO: vnější demontovatelné, těsnící mPVC 100 mm
BOČNÍ VSTUP: 1x, vnější zámek
poznámka: Aretační systém AZURE - zámky na pravé straně.

Jméno a příjmení zakazníka, adresa realizace

přístup: možný příjezd kamionem ☐, nutný příjezd transitu s vlekem ☐
přístup na pozemek bez překážek v nošení segmentů ☐
přístup na pozemek s překážkami v nošení segmentů ☐
specifikace problémového přístupu (např. plot, zeď, stromy atd.)

Podklad (zem): BETON DLAŽBA DŘEVO JINÉ, objednávat vrtání diamantem (200 Kč /bm) ☐

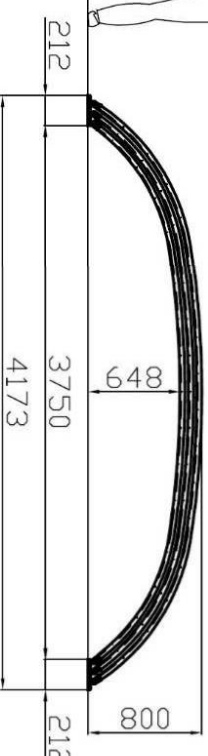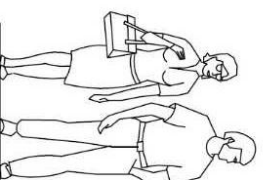

Celková hmotnost		~ 340 kg	CZ
Maximální zatížení - sníh		~ 70 kg/m ²	x
Maximální zatížení - vítr		~ 90 km/h	x

Uplatnění v rámci systému (viz. 633)

Alukov