

NABÍDKA TYPIZOVANÝCH ZASTŘEŠENÍ BAZÉNŮ AZURE FLAT, AZURE COMPACT FLAT

Alukov®

AZURE COMPACT FLAT TYP 6 LL

Kód: AZFC T6 LL

vnitřní šířka a délka: 4,5 x 8,55 m

výška největšího segmentu: 0,90 m, počet segmentů: 4 ks



AZURE FLAT COMPACT

VÝBAVA ZASTŘEŠENÍ:

polykarbonát čirý, **kompaktní**, síla 3 mm, s UV stabilizací povrchová úprava
profilů antracitová komaxitová barva DB 703 těsnicí profil EPDM 10 cm na obou
demontovatelných čelech

pravá strana segmentů uzamykatelná do pojezdové dráhy, levá poloautomatická aretace
AZURE

plochá, pochozí pojezdová dráha AZURE 14 mm s oboustranným posunem, přírodní elox délka pojezdové
dráhy **10,80 m**, včetně prodloužení o 2,25 m

boční vstup ve velkém segmentu **vlevo**, odsun **doleva**, zamykací

Doporučené maximální rozměry bazénu pro AZFC T6

Hrana bazénu maximálně	Maximální vnější šířka bazénu včetně lemu	Maximální vnější délka bazénu včetně lemu, schodů nebo žebříku
0 – 5 cm	4,45 m	8,35 m
6 – 7 cm	4,3 - 4,45 m	8,35 m

do čelní stěny nelze doobjednat dveře nebo výklopnou část pro přejetí žebříku

Běžná cena: 228 386 Kč


ZVÝHODNĚNÁ CENA: 195 471 Kč

MONTÁŽ: 14 000 Kč

DPH 12%: 25 136 Kč

CELKOVÁ CENA: 234 607 Kč (Cena neobsahuje dopravu zastřešení od výrobce – dle počtu ujetých km)




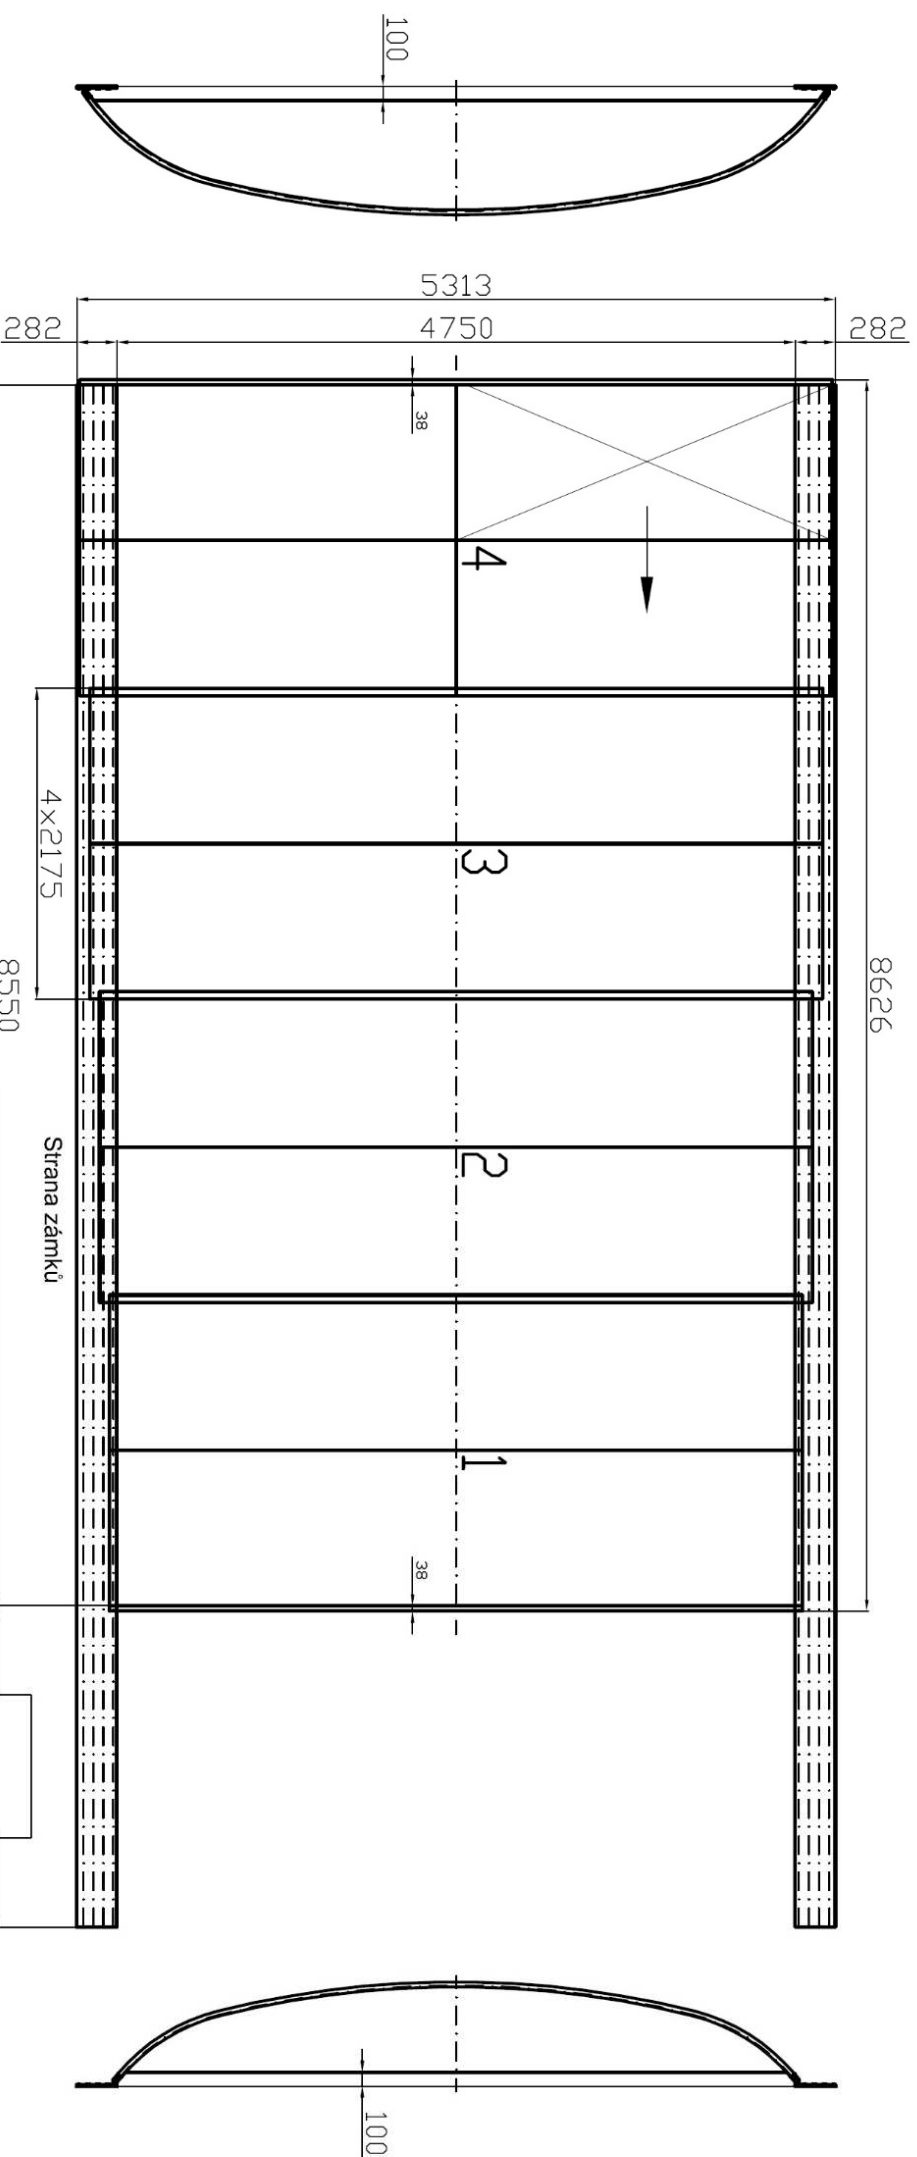


ALUKOV CZ - AZFC-T6-LL

model Azure compact flat

PROFIL: 3x AZURE, antracit DB 703
KOLEJNICE: 2x AZURE, přírodní elox
PC: čirý kompaktní polycarbonát tl. 3 mm
VELKÉ ČELO: vnější demontovatelné, těsnící mPVC 100 mm
MALÉ ČELO: vnější demontovatelné, těsnící mPVC 100 mm
BOČNÍ VSTUP: 1x, vnější zámek
poznámka: Aretační systém AZURE - zámky na pravé straně.

Jméno a příjmení zakazníka, adresa realizace

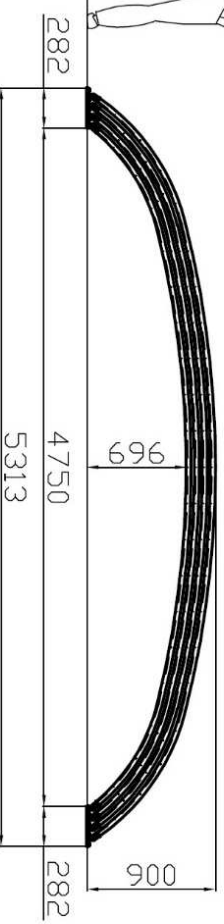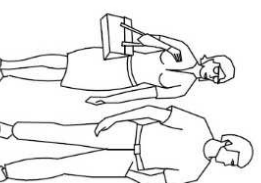

přístup: možný příjezd kamionem ☐, nutný příjezd transitu s vlekem ☐
přístup na pozemek bez překážek v nošení segmentů ☐
přístup na pozemek s překážkami v nošení segmentů ☐
specifikace problémového přístupu (např. plot, zeď, stromy atd.)

Podklad (zem): BETON DLAŽBA DŘEVO JINÉ, objednávat vrtání diamantem (200 Kč/bm) ☐

Celková hmotnost			
Maximální zatížení - sněh	~ 370 kg	CZ	
Maximální zatížení - vítr	~ 60 km/h	X	
Maximální zatížení - vítr	~ 90 km/h	X	

Alukov